


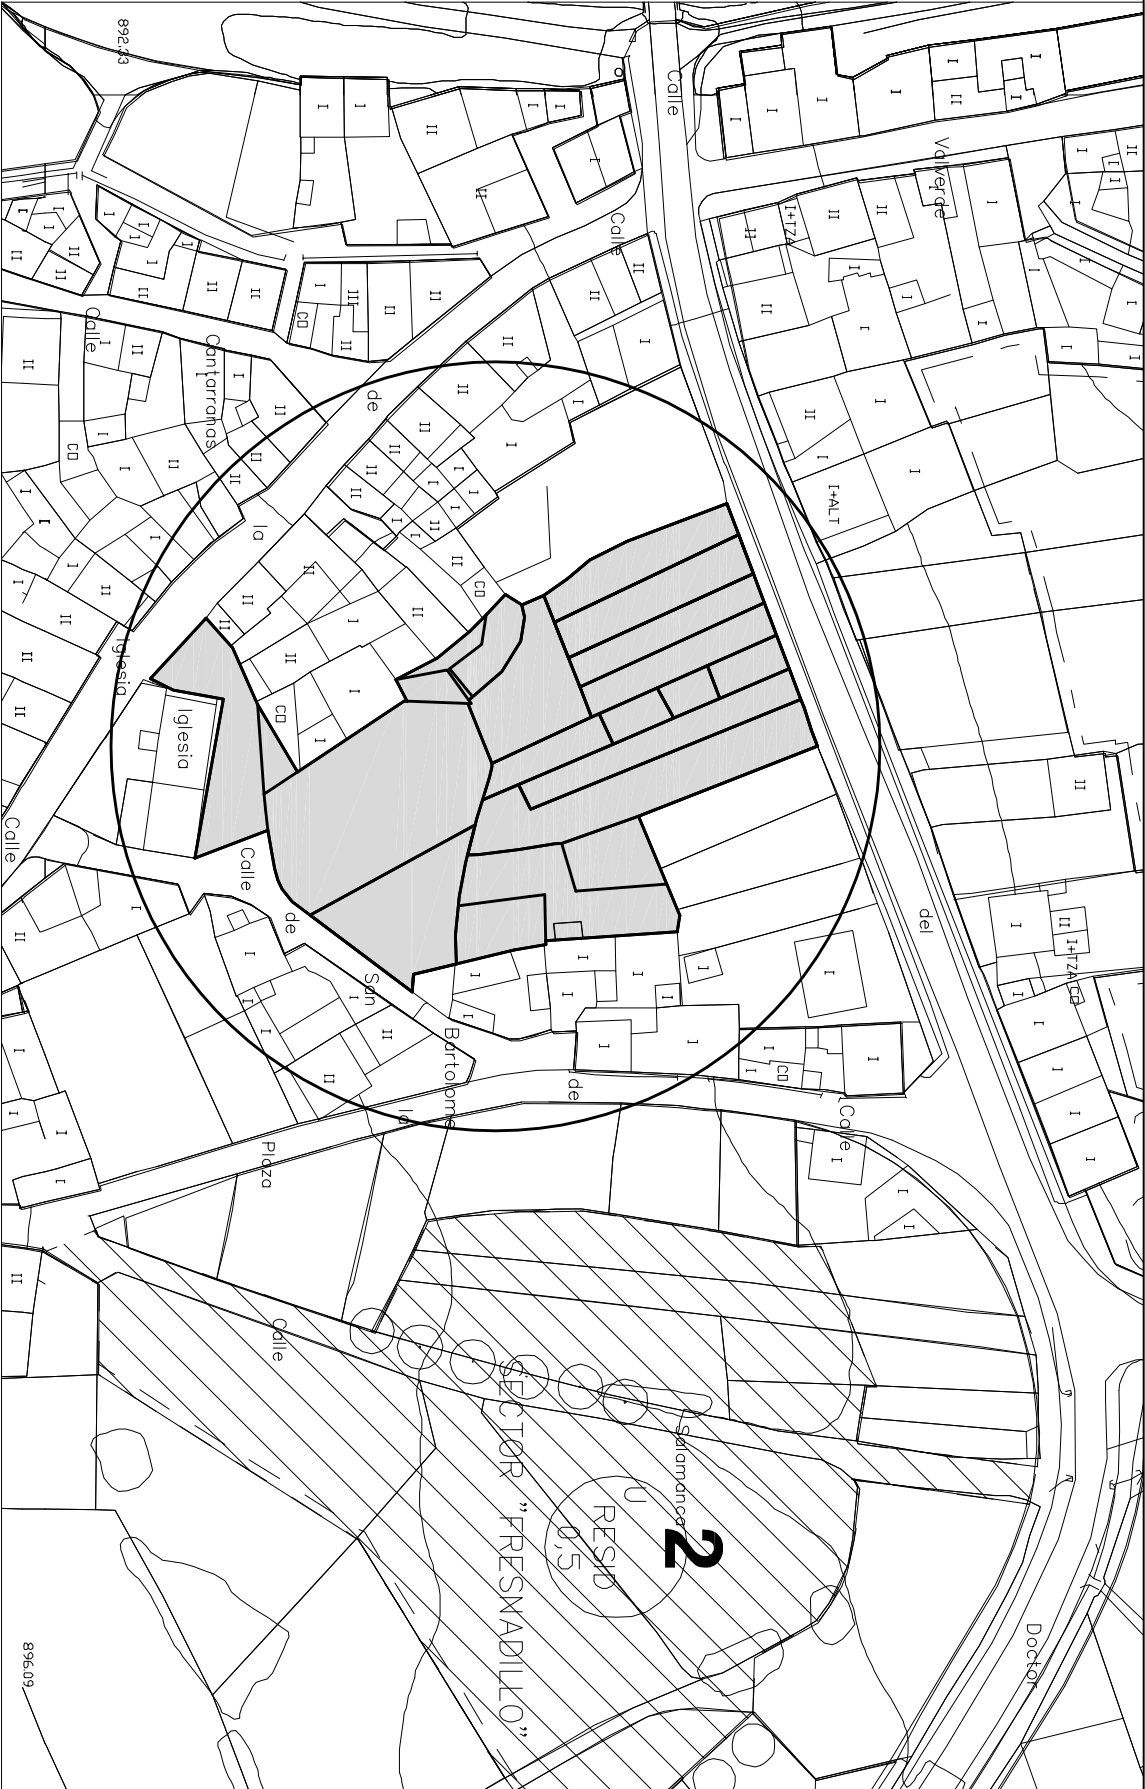

MODIFICACIÓN PUNTUAL DE LAS NORMAS SUBSIDIARIAS
MUNICIPALES DE MORASVERDES (SALAMANCA) DEL
SECTOR " TRAS LA IGLESIA"

Fecha
DICIEMBRE 2012

Escala
1/1000 1/5000

Situación:
SECTOR "TRAS LA IGLESIA"
MORASVERDES
(SALAMANCA)

1

Plano de:
SITUACIÓN Y EMPLAZAMIENTO

Promotor:
JUNTA DE PROPIETARIOS

Arquitecto:
FCO. JAVIER FRANCA CASTAÑEDA

Dibujado
por: