


SUPERFICIE	PROPIEDAD
233 m²	ARSENIO RUBIO HERNANDEZ
239 m²	MANUEL ALONSO HERNÁNDEZ
189 m²	MANUELA GARCIA ENCINAS
209 m²	ARSENIO RUBIO HERNANDEZ
76 m²	SEBASTIAN GARCIA ALONSO
52 m²	JUAN MARTIN GARCIA
63 m²	MARIA MONTERO GARCIA
302 m²	ROSA GARCIA PEREZ
122 m²	MARIA MONTERO GARCIA
257 m²	ANTONIA SEÑORAN LOSADA
561 m²	JUAN MARTIN GARCIA (BENEDICTO LUCAS GARCIA)
873 m²	NICANORA PEREZ GARCIA
339 m²	JOSE PEREZ PEREZ
330 m²	AVELINO LUCAS CASTILLO
151 m²	HROS. DELFINA LUCAS CASTILLO
46 m²	FLORENCIO ALONSO RODRIGUEZ
190 m²	ROSA GARCIA PEREZ
138 m²	JUAN MARTÍN GARCÍA
353 m²	AYUNTAMIENTO DE MORASVERDES

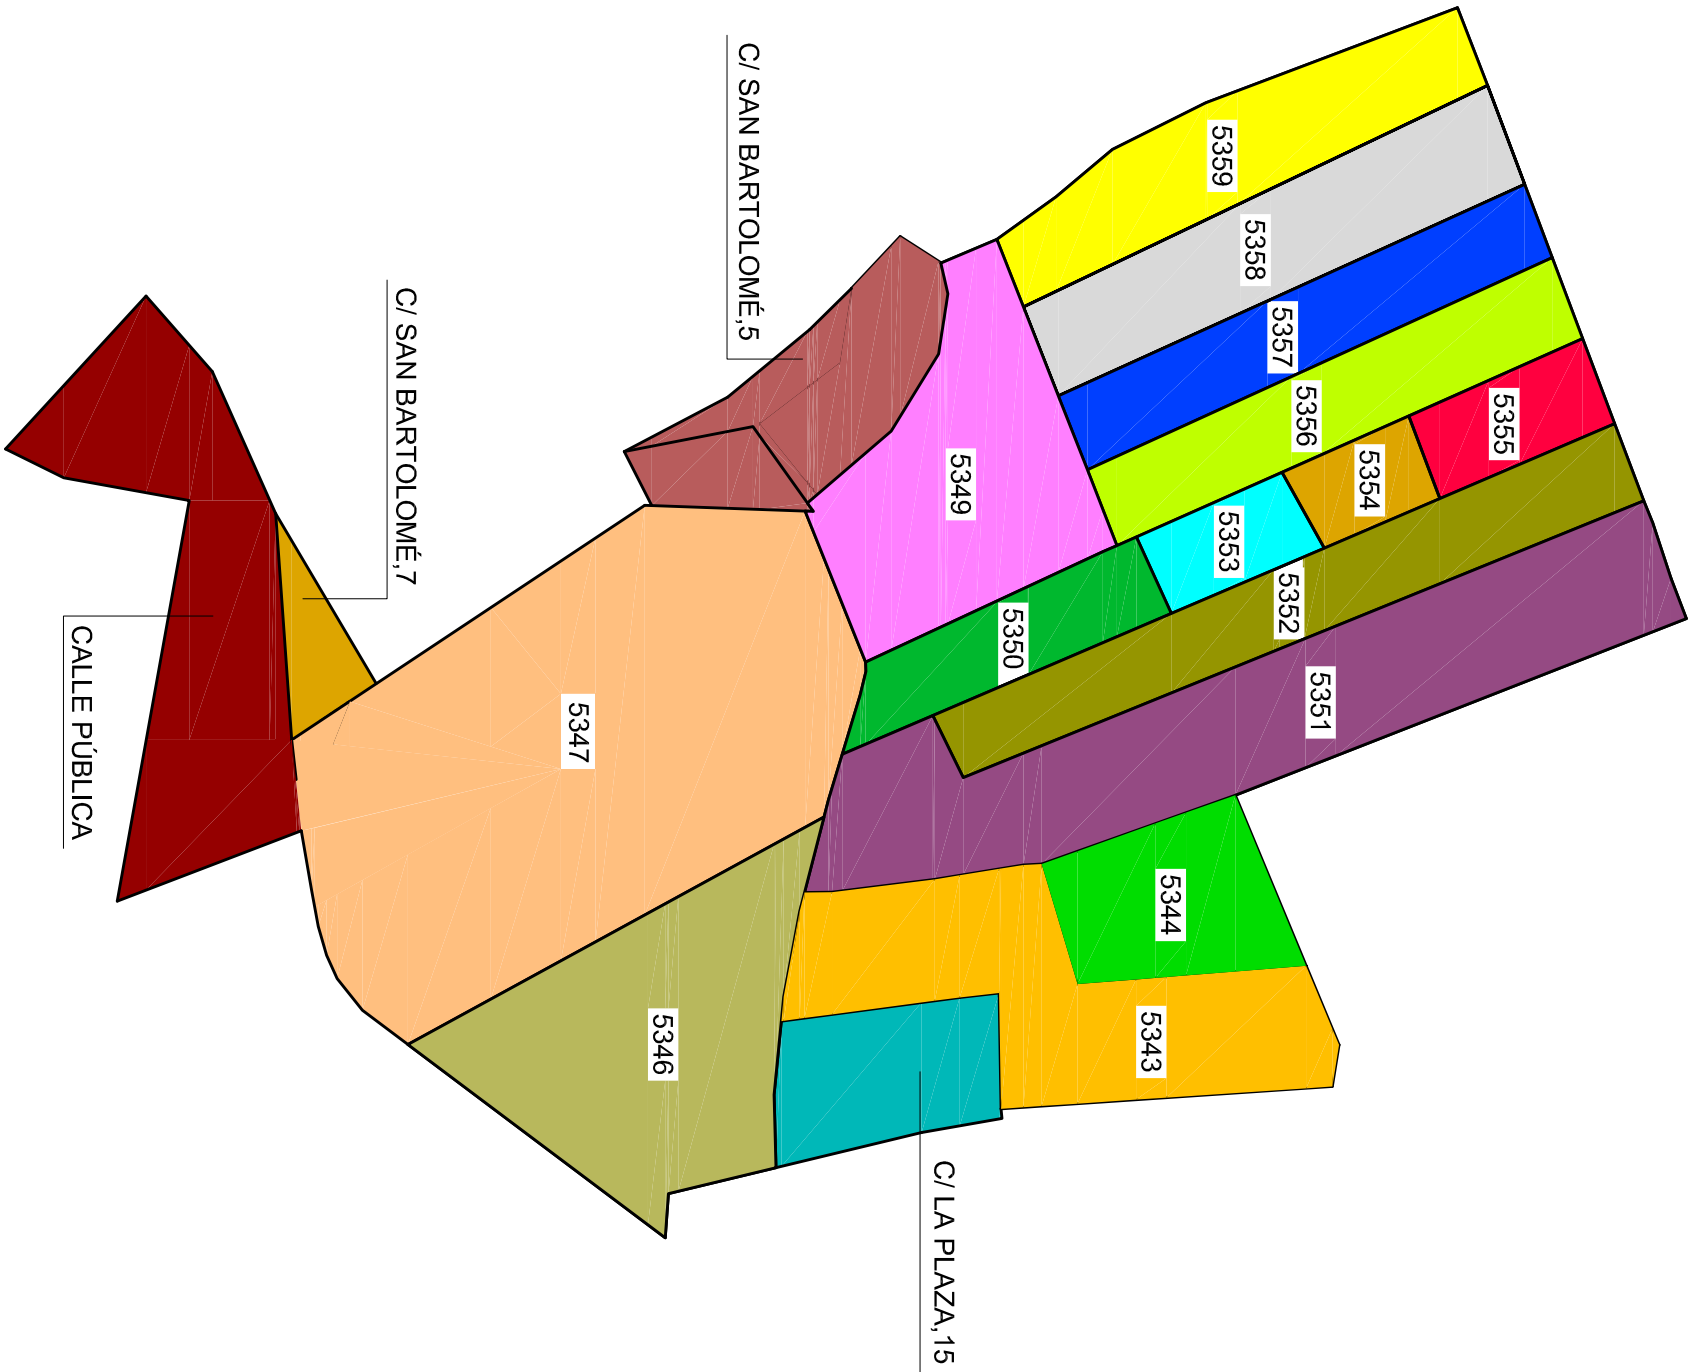


MODIFICACIÓN PUNTUAL DE LAS NORMAS SUBSIDIARIAS
MUNICIPALES DE MORASVERDES (SALAMANCA) DEL

SECTOR " TRAS LA IGLESIA"

Fecha
DICIEMBRE 2012

Escala
1/500

Situación:
SECTOR " TRAS LA IGLESIA"
MORASVERDES
(SALAMANCA)

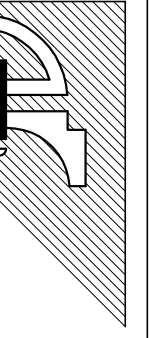

STUDIO
ARQUITECTURA
RANCIA S.L.

Plano de:
PROPIETARIOS Y SUPERFICIES

Promotor:
JUNTA DE PROPIETARIOS

Arquitecto:
FCO. JAVIER FRANCA CASTAÑEDA

Dibujado
por:



2