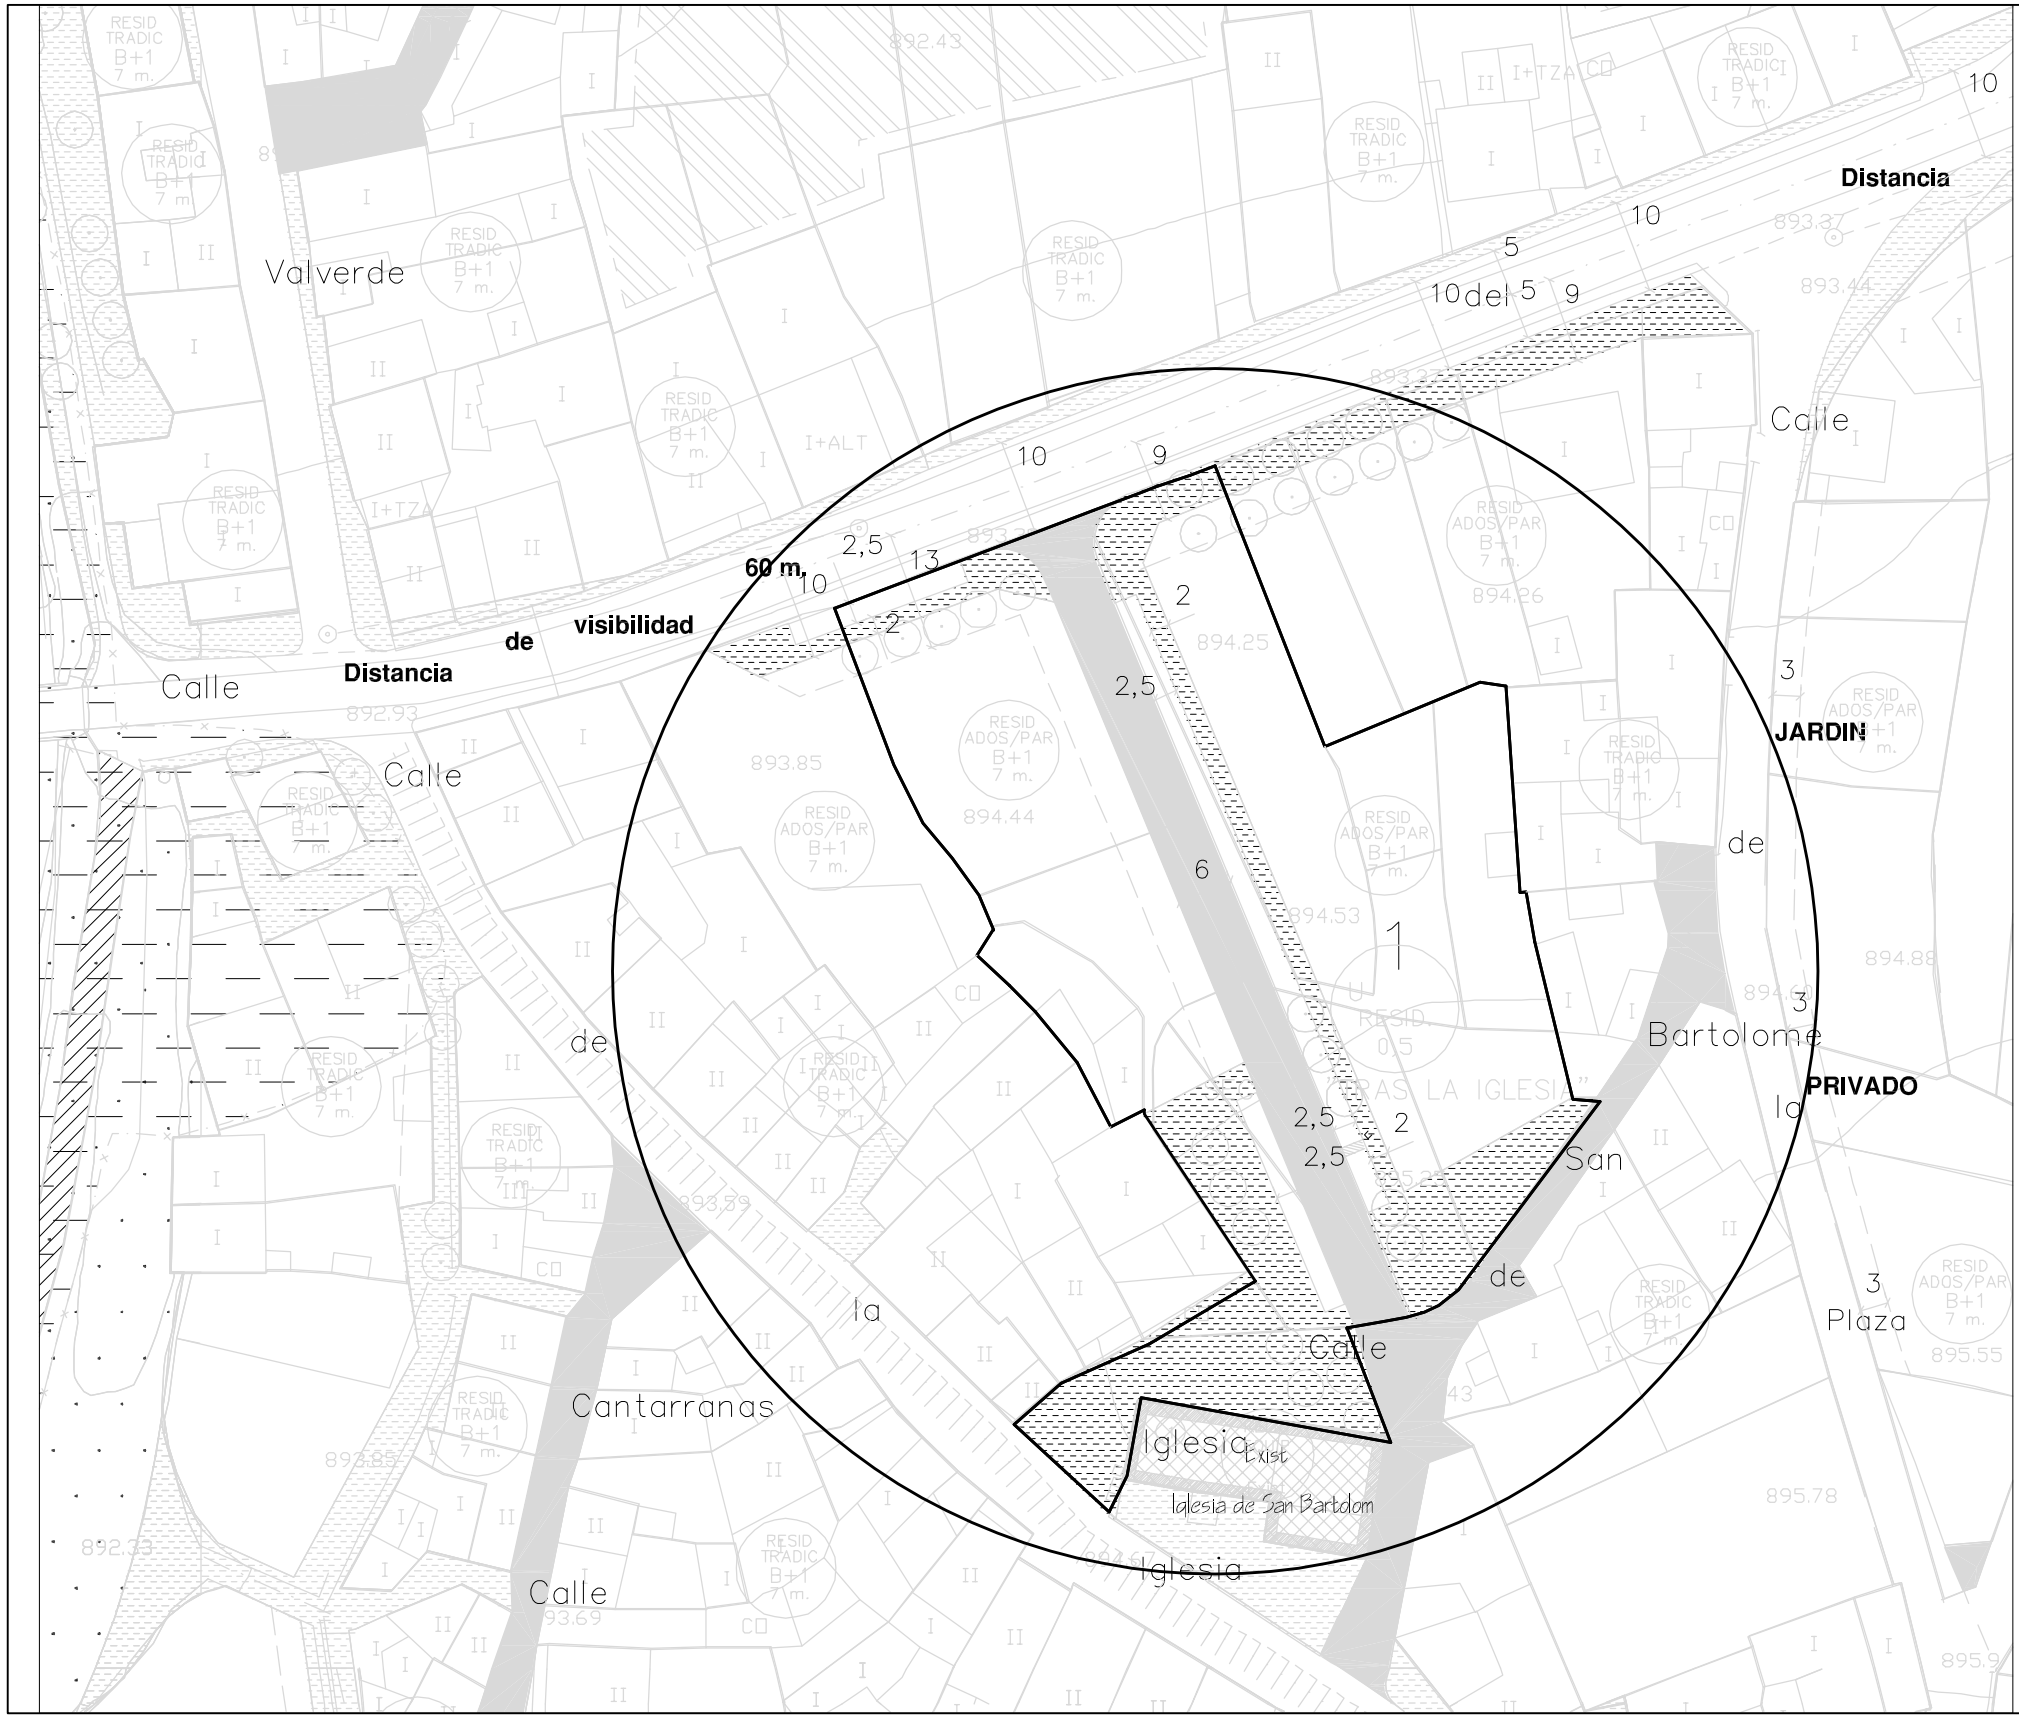

SUELO URBANIZABLE

DELIMITADO

5 — INDUSTR. 0,5

SECTOR "LA CUMBRE"

Aprovechamiento Medio

Uso Predominante

Identificador del número del Sector

SUble — NO DELIMITADO

NO DELIMITADO — Suelo Urbanizable no Delimitado

SUELO URBANO CONSOLIDADO

Uso Pormenorizado:
RESID.: Residencial
MIXTO: Mixto
Cultural, escolar, ... Equipamiento

Altura máxima Exist.: Existente

RESID. B+1 7m

N° de Plantas Exist.: la Existente

Condiciones de Edificación:
TRADIC : Casco Tradicional
AISLADA : Edificación Aislada
ADOS/PAR. : Adosada o Pareada.
EQUIP. : Equipamientos

SUELO URBANO NO CONSOLIDADO:

U.: Urbano no consolidado
D: Urbanizable Delimitado

1 — Identificador del número del Sector

Uso Predominante — U RESID. 0,5

SECTOR "VALVERDEJO"

Aprovechamiento Medio — Nombre del Sector

S 3.4 EQUIP — Espacio de equipamiento asignado a los Sectores 3 y 4

SUELO RUSTICO

SRU COMUN — Suelo Rústico Común

SRUP NATURAL — Suelo Rústico con Protección Natural

ZONA INUNDABLE

CONDICIONES ESPECIALES DE ORDENACION (Artículo: 15 bis)

ISR INSTALACIONES 5 — Instalaciones en suelo rústico

SRU COMUN Huertos — Suelo Rústico Común Huertos

1.0 — Identificador del Área especial. "ANTIGUAS ESCUELAS"

SRPI INFRAES. — Suelo Rústico con Protección de Infraestructuras

LEYENDA

- LIMITE DE SUELO URBANO
- DELIMITACIÓN DE SECTORES Y UNIDADES DE ACTUACIÓN (S.U. NO CONSOLIDADO)
- DELIMITACION DE SECTORES EN SUELO URBANIZABLE DELIMITADO
- SUELO URBANIZABLE NO DELIMITADO
- DELIMITACION DE AREA ESPECIAL
- ALINEACIONES Y LIMITE DE ZONAS
- RETRANQUEOS DE LA EDIFICACION RESPECTO A LA ALINEACION
- ARBOLES (INDICATIVOS)
- PARCELARIO CATASTRAL (URBANO/RUSTICO)
- BASE EXISTENTE
- LEY DE CARRETERAS
- EJE DE VIAL O CAMINO EXISTENTE (DE SERÁLA CUANDO DEBE TOMARSE COMO EJE DE LA MEDICIÓN)
- LIMITE DE LA ZONA INUNDABLE
- PARQUES Y JARDINES PÚBLICOS ZONAS ESTANCIALES O PEATONALES EXCLUSIVAS
- EQUIPAMIENTO
- ZONAS DE COEXISTENCIA
- ELEMENTOS CATALOGADOS Y ESPECIFICOS
- EDIFICIO CATALOGADO
- 05 NUMERO DE FICHA DEL CATALOGO DE EDIFICIOS
- ANT ÁREA ESPECÍFICA PARA LA COLOCACIÓN DE ANTENAS

MODIFICACIÓN PUNTUAL DE LAS NORMAS SUBSIDIARIAS MUNICIPALES DE MORASVERDES (SALAMANCA) DEL SECTOR " TRAS LA IGLESIA"

Fecha	Escala
DICIEMBRE 2012	1/500

Situación:
SECTOR " TRAS LA IGLESIA"
MORASVERDES
(SALAMANCA)

3

Plano de:
PLAN URBANISTICO ACTUAL

Promotor:
JUNTA DE PROPIETARIOS

Arquitecto:
FCO. JAVIER FRANCIA CASTAÑEDA

STUDIO ROQUITECTURA RANCIA S.L.

Dibujado por: